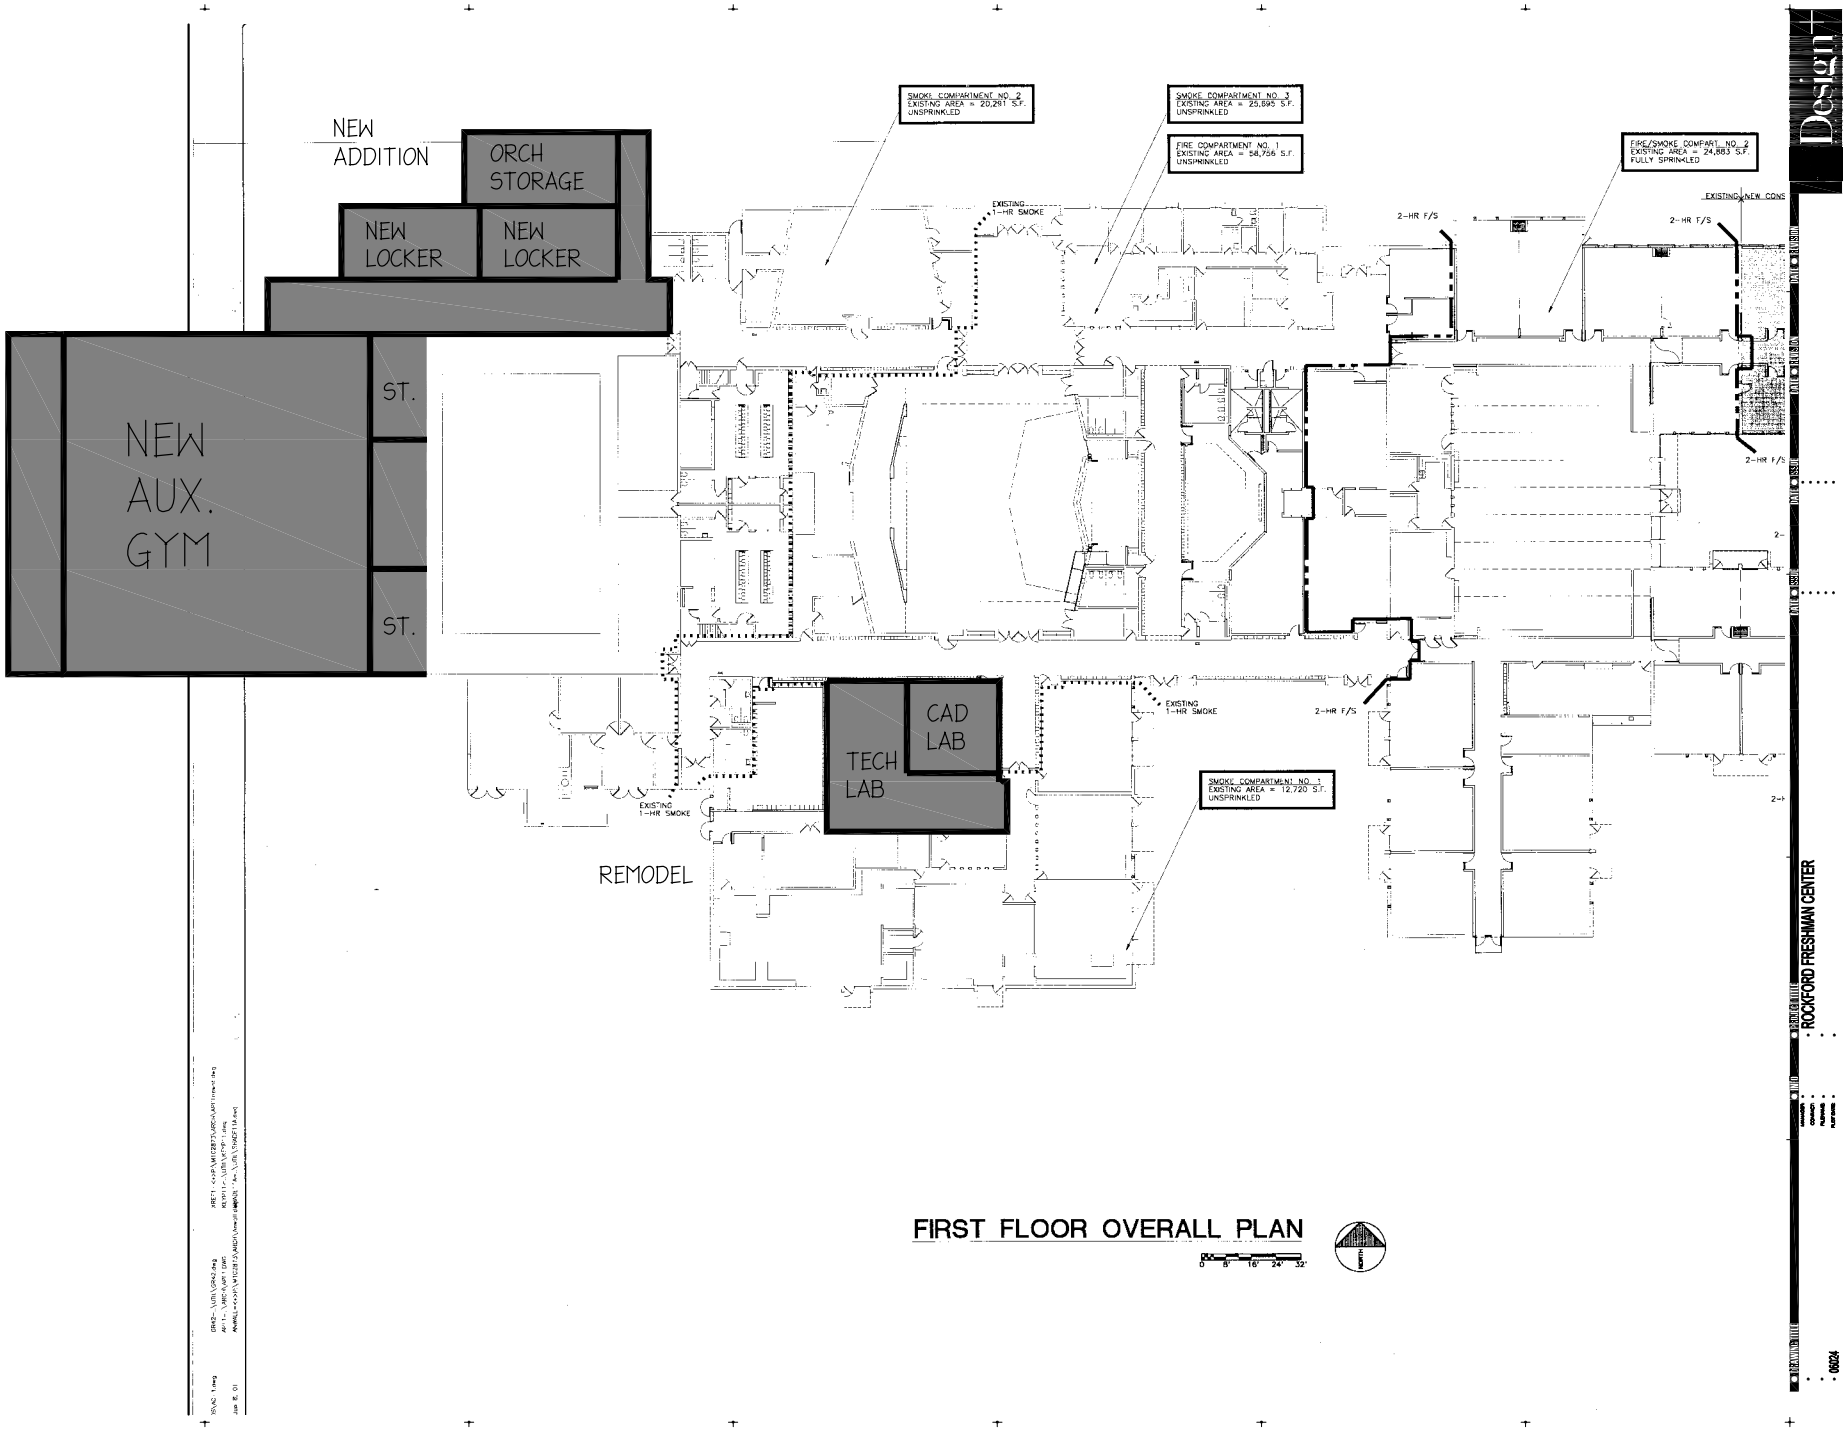

FIRST FLOOR OVERALL PLAN

0 8' 16' 24' 32'